


Raumplan

Maße des Ideenraumes: ca. 5,5 m x 5,0 m = ca. 27,5 m²

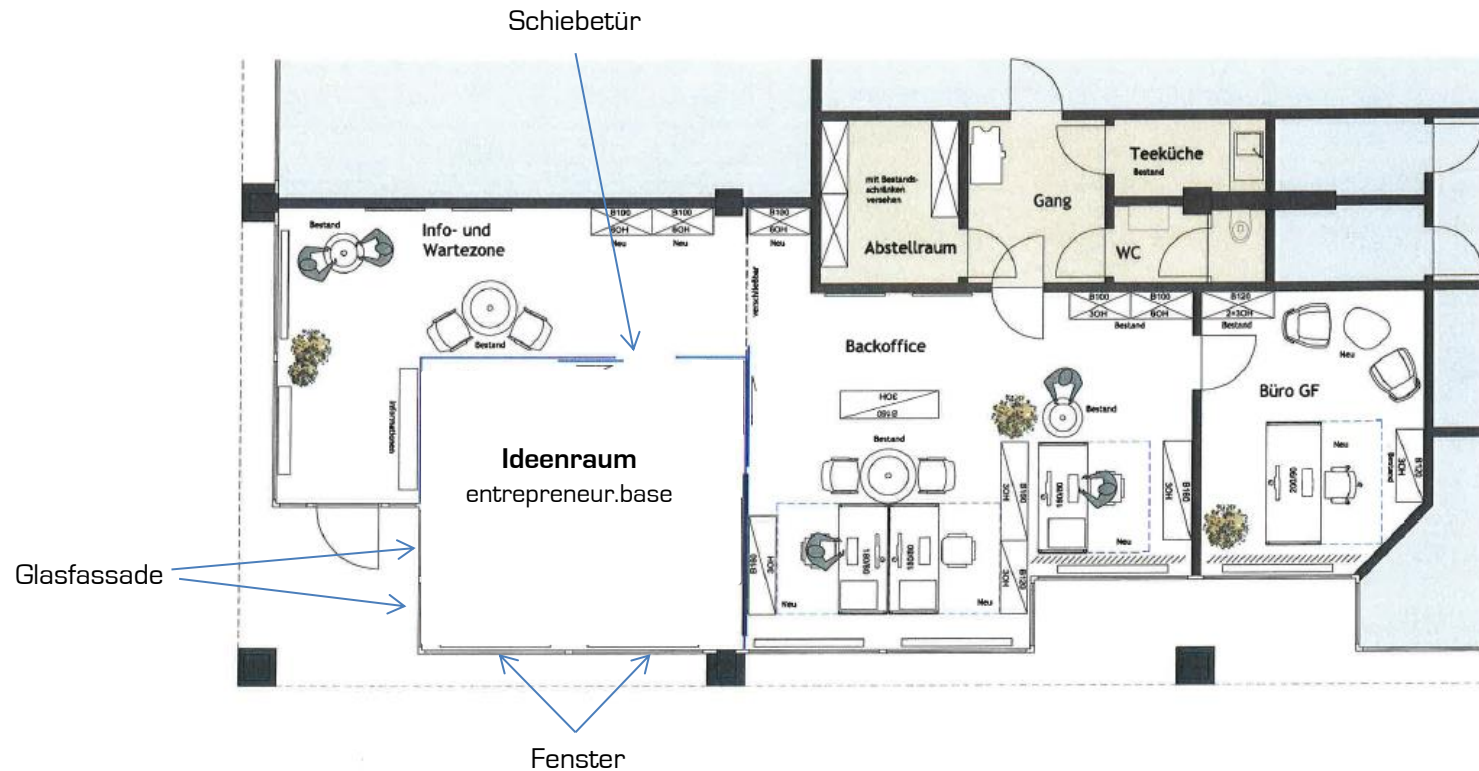

Kunde/Projekt JKU Kepler Society	Plannummer I16103C1b
Planinhalt Grundriss Variante_3b	Maßstab 1:50 Datum 18.05.2016
roomware office consulting	Planverfasser t_bk